ГЕНЕРАЛЬНЫЙ ПЛАН КУДЫМКАРСКОГО МУНИЦИПАЛЬНОГО ОКРУГА
Карта функционального зонирования муниципального округа
Масштаб 1:50 000

УСЛОВНЫЕ ОБОЗНАЧЕНИЯ

Ликвидир. Реконстр. Планир. Сущ.

- Граница Пермского края
- Граница Кудымкарского муниципального округа
- Граница населенных пунктов
- Водоток, водоем

ОБЪЕКТЫ КАПИТАЛЬНОГО СТРОИТЕЛЬСТВА ТРАНСПОРТНОЙ ИНФРАСТРУКТУРЫ

- Автомобильные дороги федерального значения
- Автомобильные дороги регионального или межмуниципального значения
- Автомобильные дороги местного значения
- Железнодорожный путь общего пользования
- Мостовое сооружение
- Автозаправочная станция

ОБЪЕКТЫ СОЦИАЛЬНОЙ ИНФРАСТРУКТУРЫ, ОТДЫХА И ТУРИЗМА, САНАТОРНО-КУРОРТНОГО НАЗНАЧЕНИЯ

Объекты образования и науки
- Дошкольная образовательная организация
- Общеобразовательная организация

Объекты культуры и искусства
- Объекты культурно-досугового (клубного) типа

Объекты физической культуры и массового спорта местного значения
- Объекты спорта (в т.ч. физкультурно-оздоровительный комплекс)

Объекты отдыха и туризма
- Оздоровительно-спортивный лагерь

Объекты здравоохранения регионального значения
- Обособленное структурное подразделение медицинской организации, оказывающий первичную медико-санитарную помощь

ПРЕДПРИЯТИЯ ПРОМЫШЛЕННОСТИ, СЕЛЬСКОГО И ЛЕСНОГО ХОЗЯЙСТВА, ОБЪЕКТЫ УТИЛИЗАЦИИ И ПЕРЕРАБОТКИ ОТХОДОВ ПРОИЗВОДСТВА И ПОТРЕБЛЕНИЯ

Предприятия и объекты сельского и лесного хозяйства, рыбохозяйственного комплекса
- Предприятие по разведению молочного крупного рогатого скота

Объекты утилизации, обезвреживания, размещения отходов производства и потребления местного значения
- Объект утилизации, уничтожения биологических отходов
- Места несанкционированного размещения отходов производства и потребления

ФУНКЦИОНАЛЬНЫЕ ЗОНЫ
- Жилые зоны
- Общественно-деловые зоны
- Производственные зоны, зоны инженерной и транспортной инфраструктур
- Зона сельскохозяйственного использования
- Зона рекреационного назначения
- Зона лесов
- Зоны специального назначения
- Зона акваторий
- Иные зоны

Все леса Кудымкарского муниципального округа относятся к Кудымкарскому лесничеству

Ликвидир. Реконстр. Планир. Сущ.

ИНЫЕ ОБЪЕКТЫ ФЕДЕРАЛЬНОГО ЗНАЧЕНИЯ, РЕГИОНАЛЬНОГО ЗНАЧЕНИЯ, МЕСТНОГО ЗНАЧЕНИЯ

Объекты единой государственной системы предупреждения и ликвидации чрезвычайных ситуаций
- Объекты обеспечения пожарной безопасности
- Объекты информирования и оповещения

ОБЪЕКТЫ ТРУБОПРОВОДНОГО ТРАНСПОРТА И ИНЖЕНЕРНОЙ ИНФРАСТРУКТУРЫ

Электрические подстанции
- Электрическая подстанция 110 кВ
- Электрическая подстанция 35 кВ
- Трансформаторная подстанция (ТП)

Линии электропередачи (ЛЭП)
- Линии электропередачи 110 кВ
- Линии электропередачи 35 кВ
- Линии электропередачи 10 кВ

Магистральные трубопроводы для транспортировки жидких и газообразных углеводородов
- Магистральный газопровод

Распределительные трубопроводы для транспортировки газа
- Газопровод распределительный высокого давления

Сети электросвязи местного значения
- Линии связи

Объекты теплоснабжения
- Источник тепловой энергии

Объекты водоснабжения
- Артезианская скважина
- Водонапорная башня

Объекты связи
- Наземная станция сотовой связи
- Автоматическая телефонная станция

Объекты водоотведения
- Очистные сооружения (КОС)
- Канализационная насосная станция (КНС)
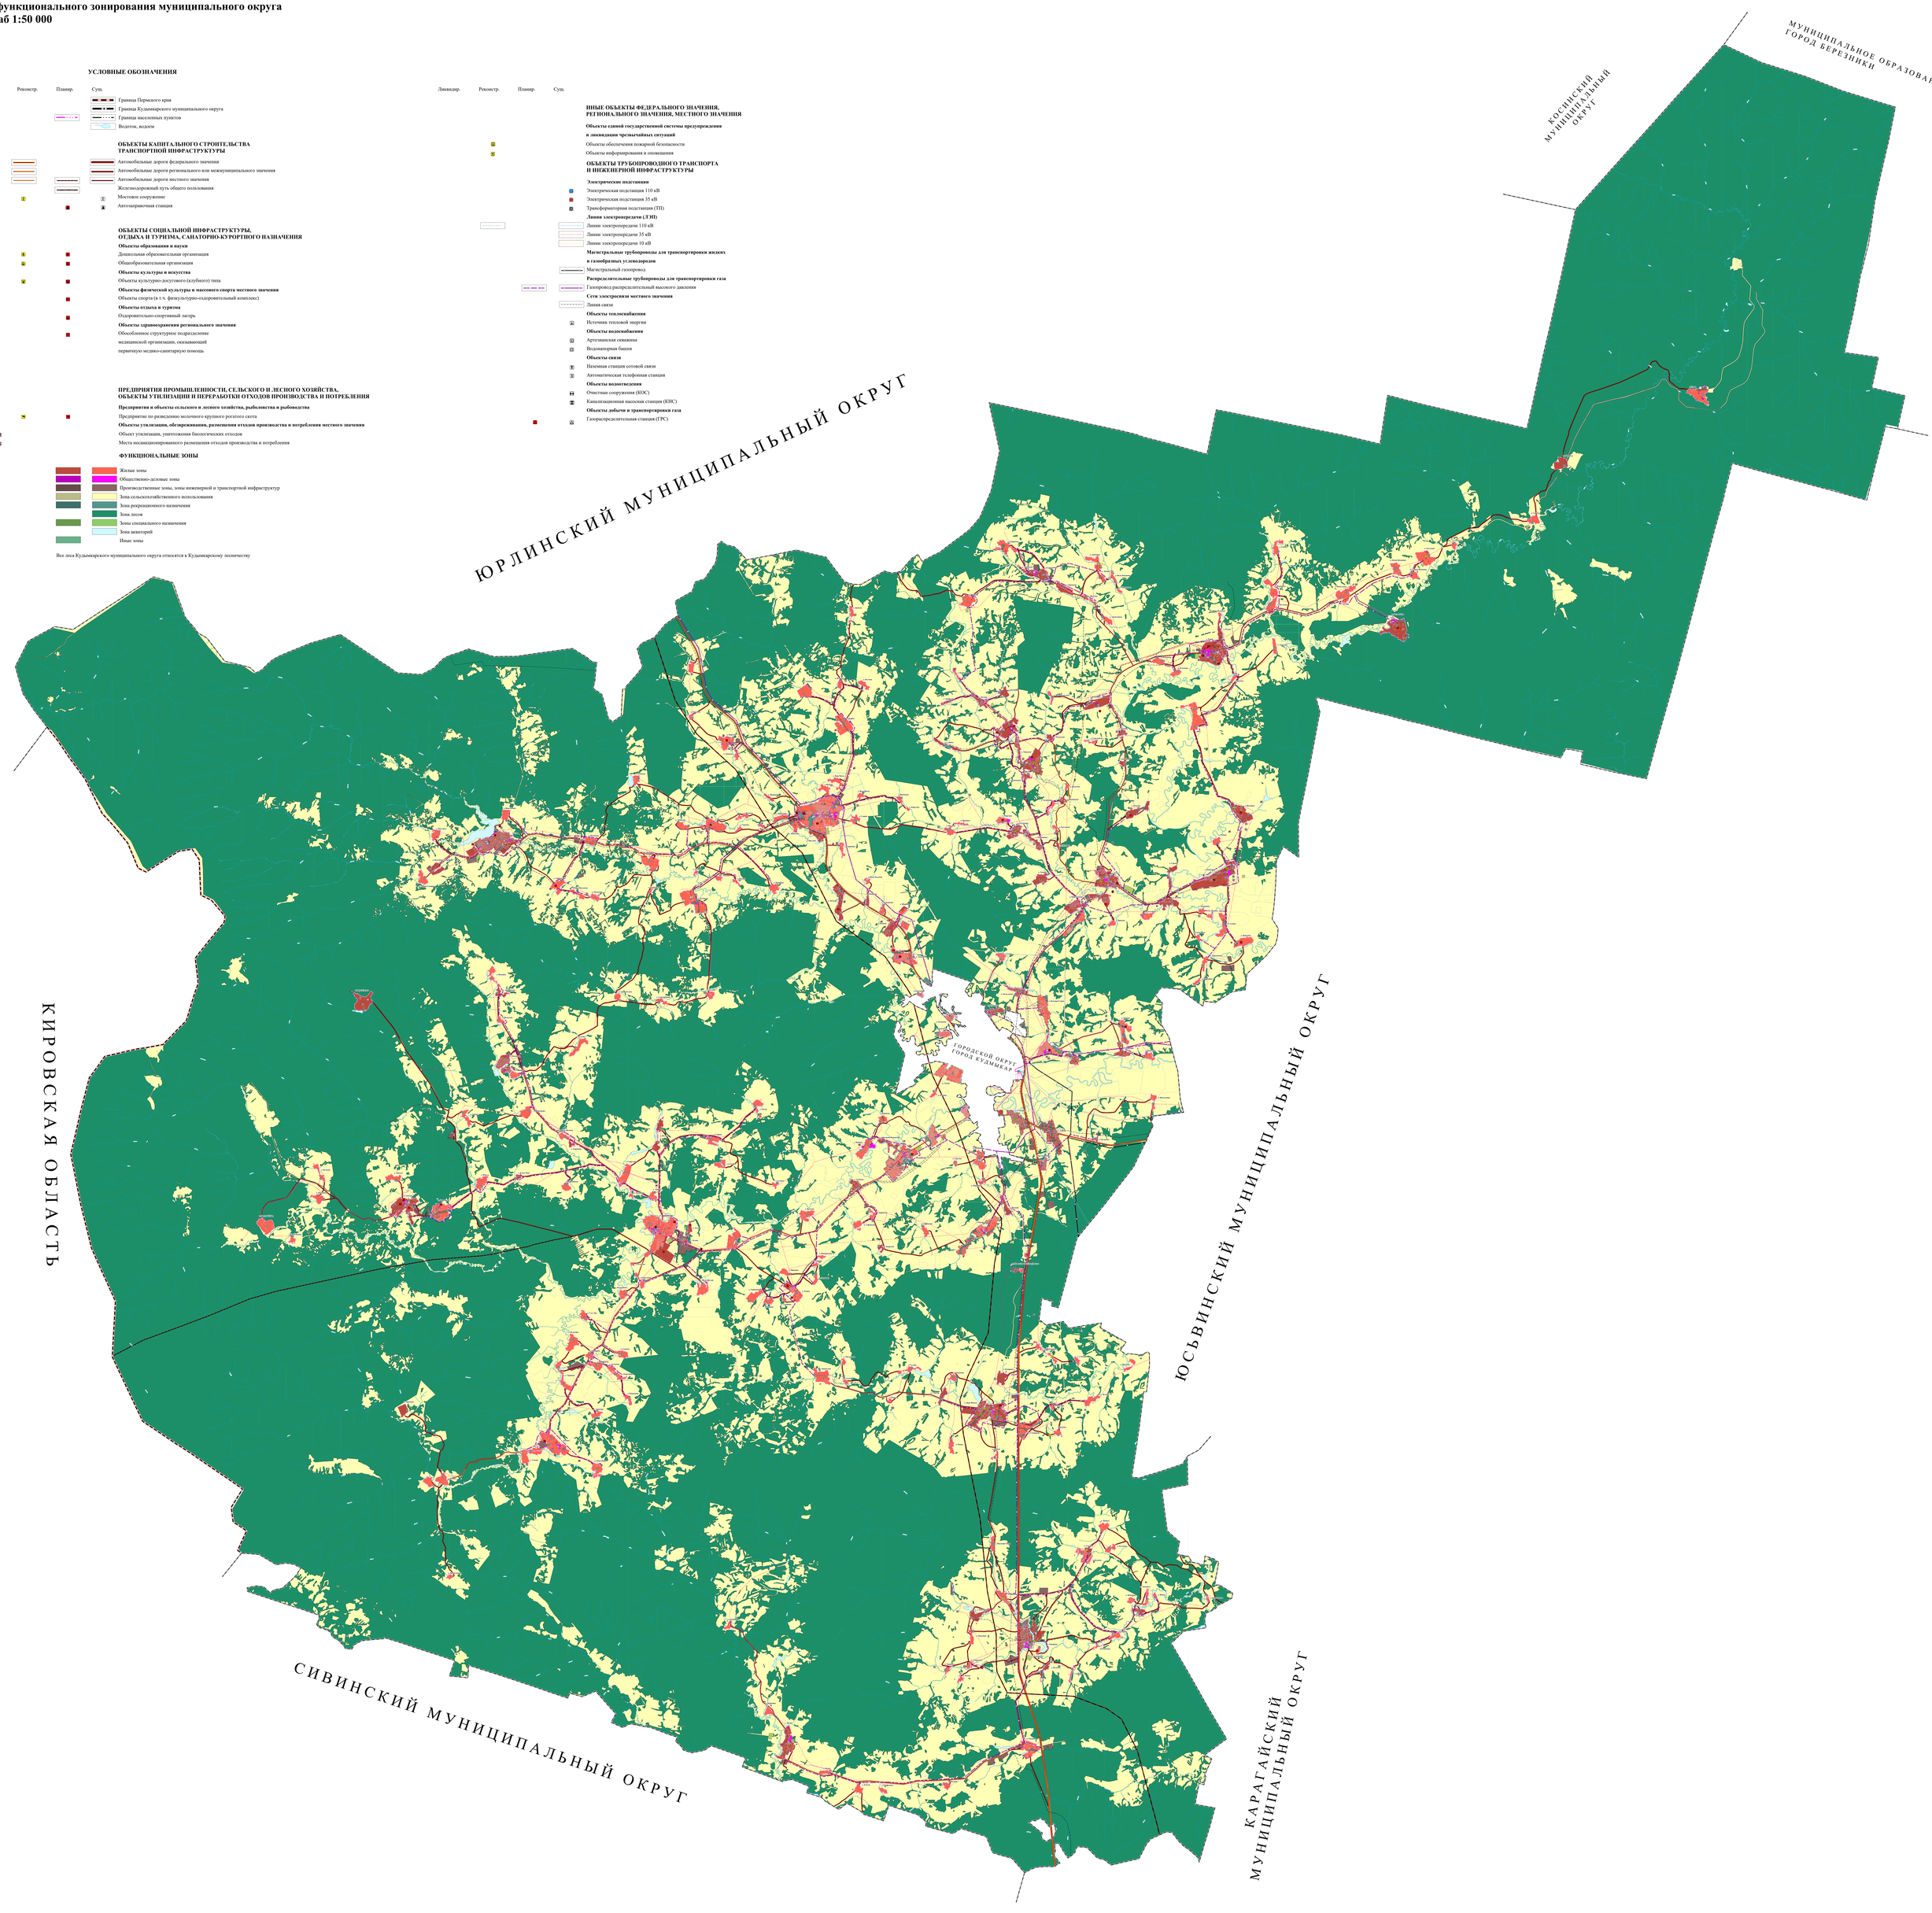
Объекты добычи и транспортировки газа
- Газораспределительная станция (ГРС)