


# Схема водоснабжения с.Верх–Иньва

Верх–Иньвенского сельского поселения

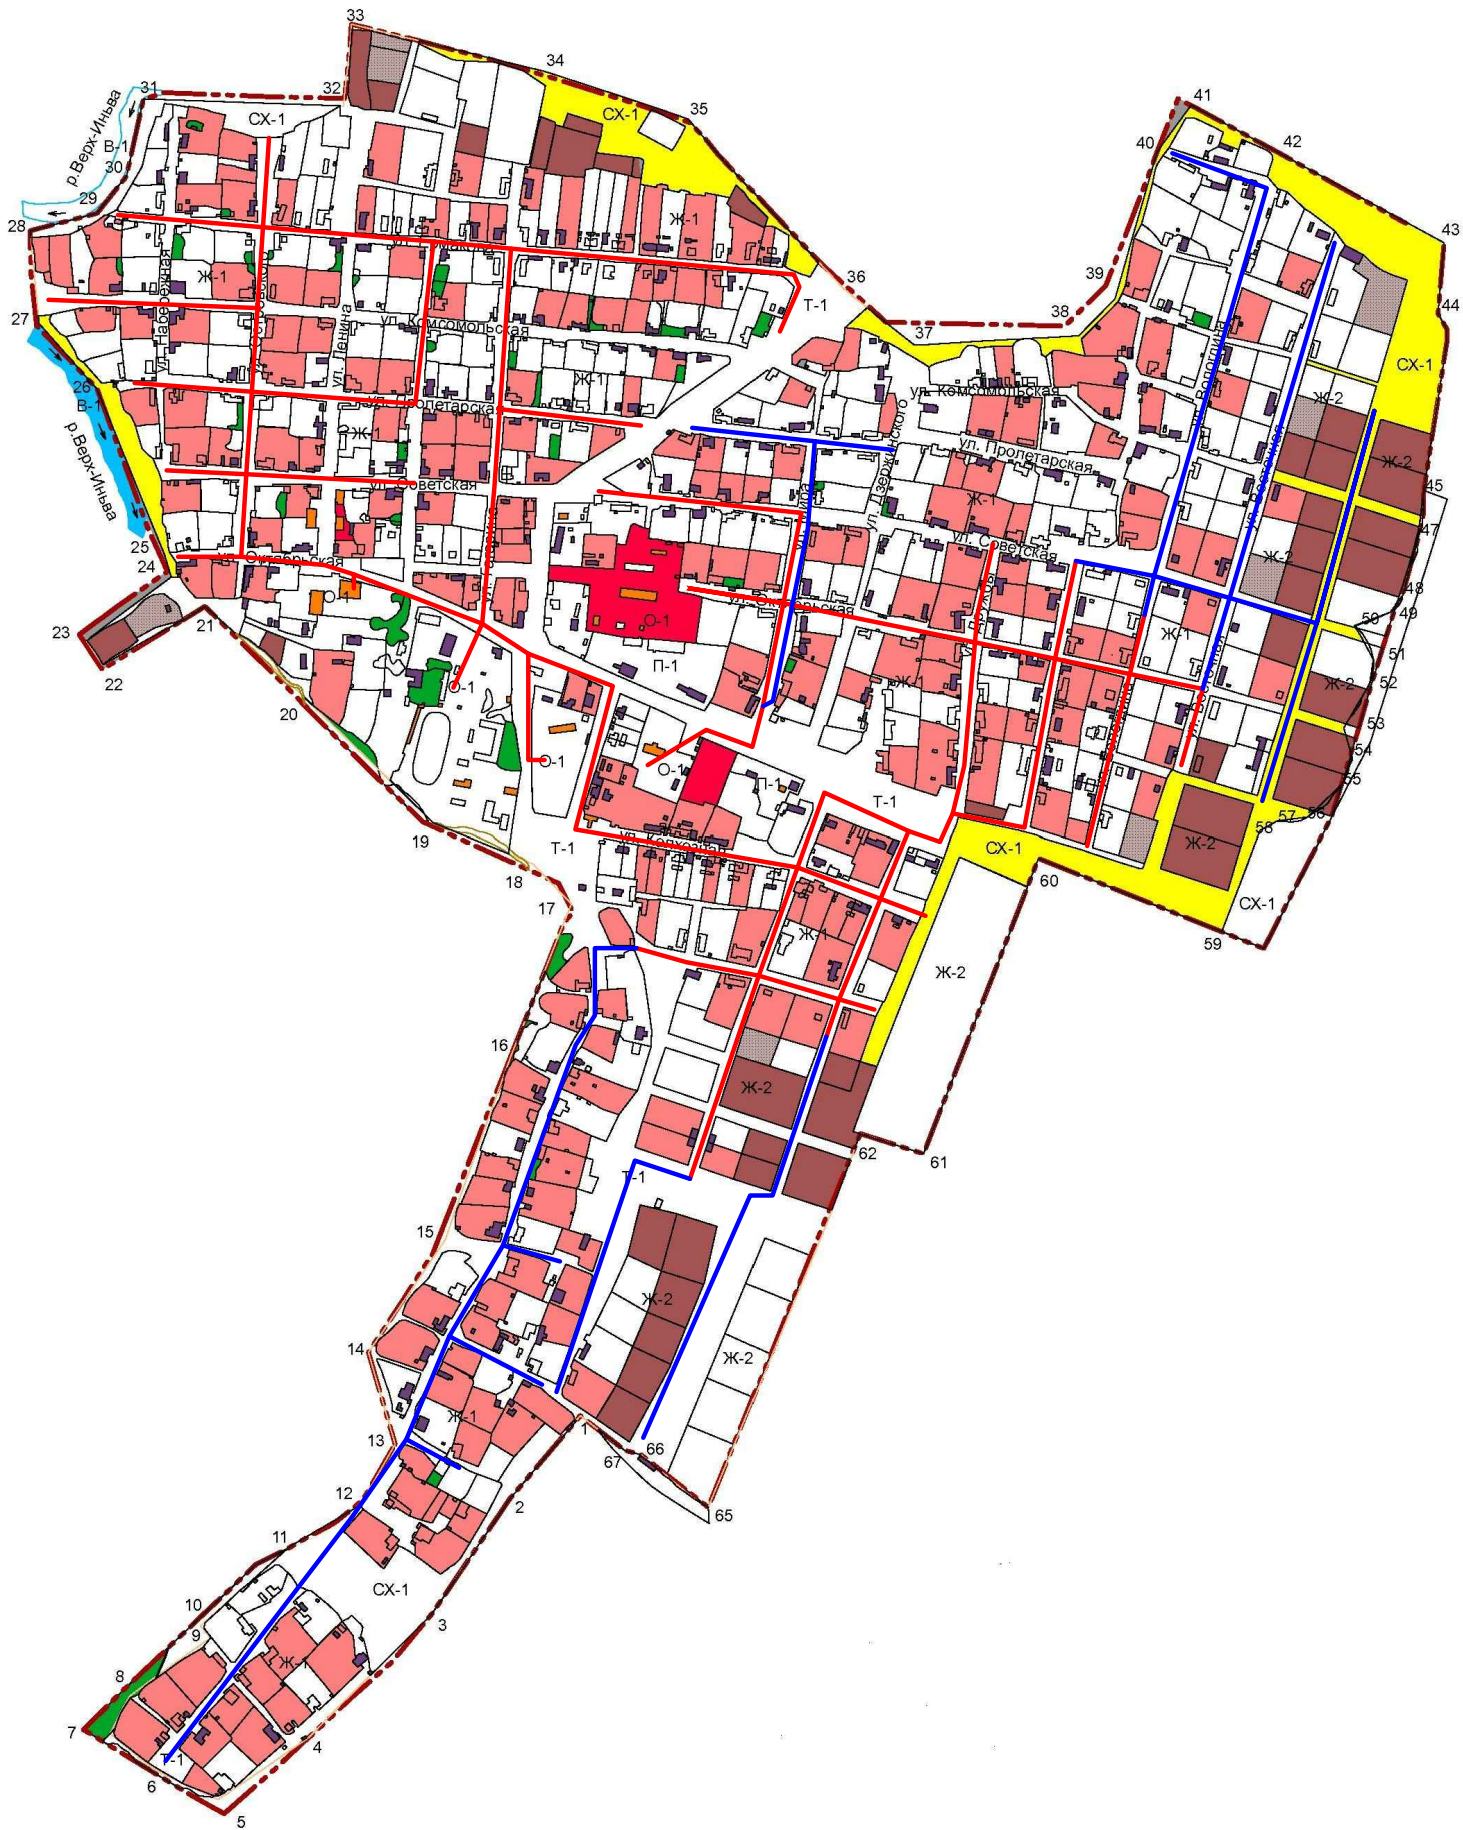

- Проектируемый водопровод
- Существующий водопровод

|         |           |      |       |         |      |   |                   |      |
|---------|-----------|------|-------|---------|------|---|-------------------|------|
|         |           |      |       |         |      | 32/1–12/2012  |                   |      |
|         |           |      |       |         |      | Схема водоснабжения сетей Верх–Иньвенского сельского поселения<br>Кудымкарского района Пермского края |                   |      |
| Изм.    | Кол.уч.   | Лист | № док | Подпись | Дата | Администрация Верх–Иньвенского сельского поселения<br>Кудымкарского района                            | Стадия            | Лист |
| Проект. | Поповцева |      |       |         |      |   | Р                 | 8    |
| ГИП     | Паревский |      |       |         |      |   |                   |      |
|         |           |      |       |         |      | Перспективная схема водопроводных сетей   | ООО "СТРОЙПРОЕКТ" |      |