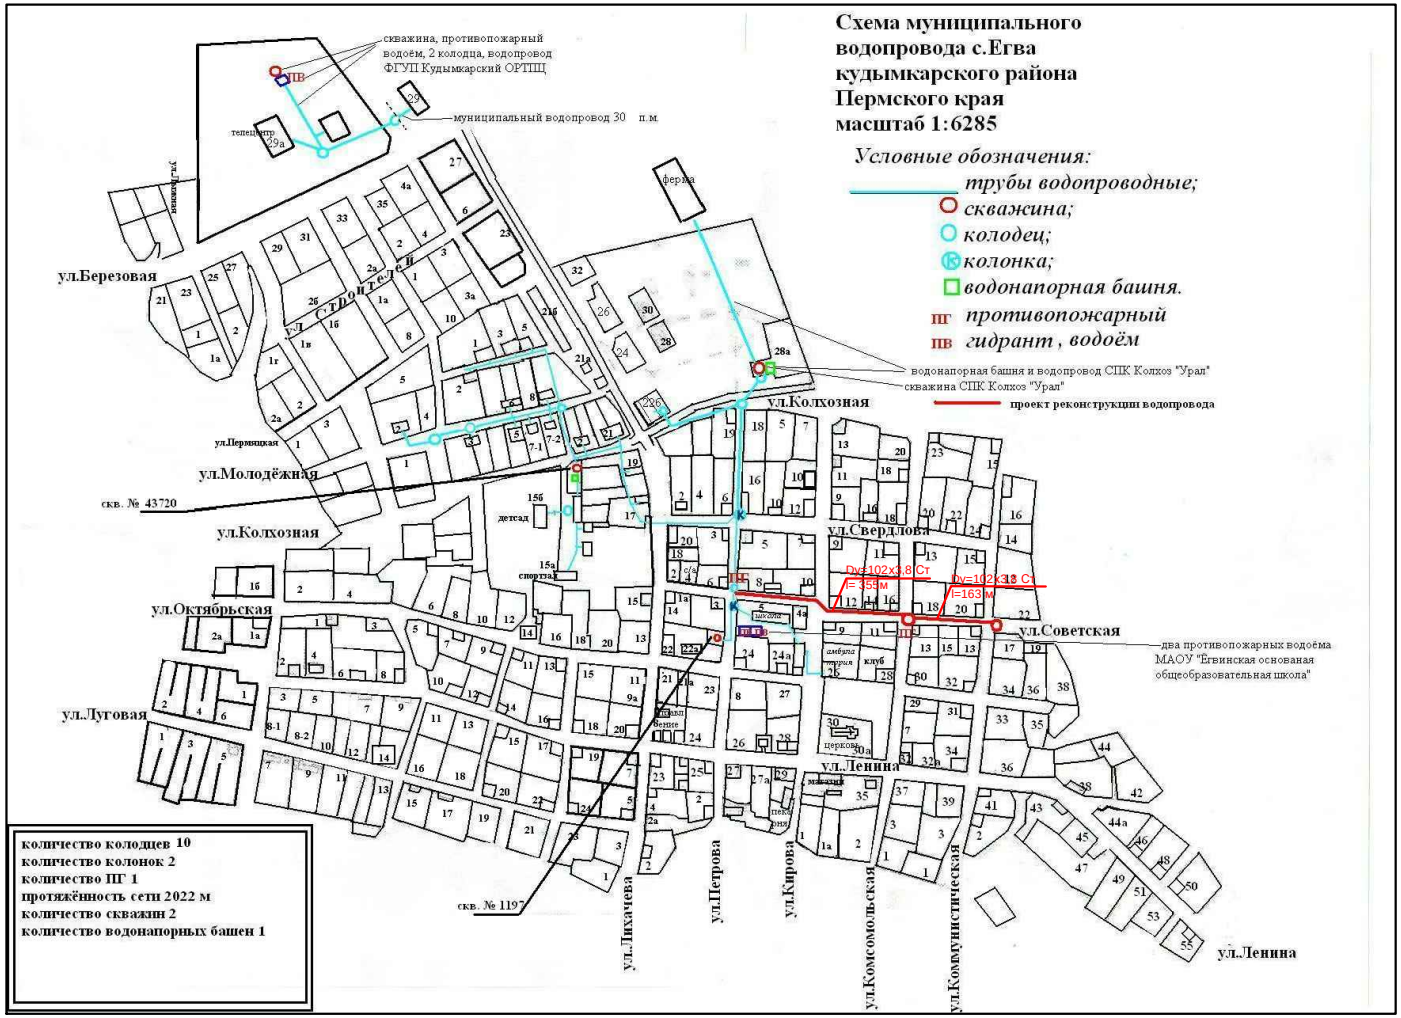

Изм.	Кол.уч.	Лист	N док.	Подп.	Дата
Директор		Миронова А.А.			
ГИП		Паревский П.			
Пров.		Ермухаметов			
Исполнит.		Полозов И.А.			

45/1-2012

Схема водоснабжения и водоотведения Егвинского сельского поселения Кудымкарского района

Администрация Егвинского сельского поселения Кудымкарского района	Стадия	Лист	Листов
	РП	2	8
Перспективная схема муниципального водопровода с.Егва	ООО "СТРОЙПРОЕКТ"		

Взам. инв. N | Подпись и дата | Инв. N подл.

Формат А3