


# Схема муниципального водопровода д.Гурина Ёгвинского сельского поселения Кудымкарского района

масштаб 1:4333

Условные обозначения:

- трубы водопроводные;
- скважина;
- колодец;
- ⊗ колонка;
- III пожарный гидрант
- водонапорная башня.

количество колодцев - 9  
количество колонок - 8  
количество ПГ - 3;  
протяжённость сети - 2145 м;  
количество скважин - 3, в  
том числе резервных 2,  
рабочих 1.

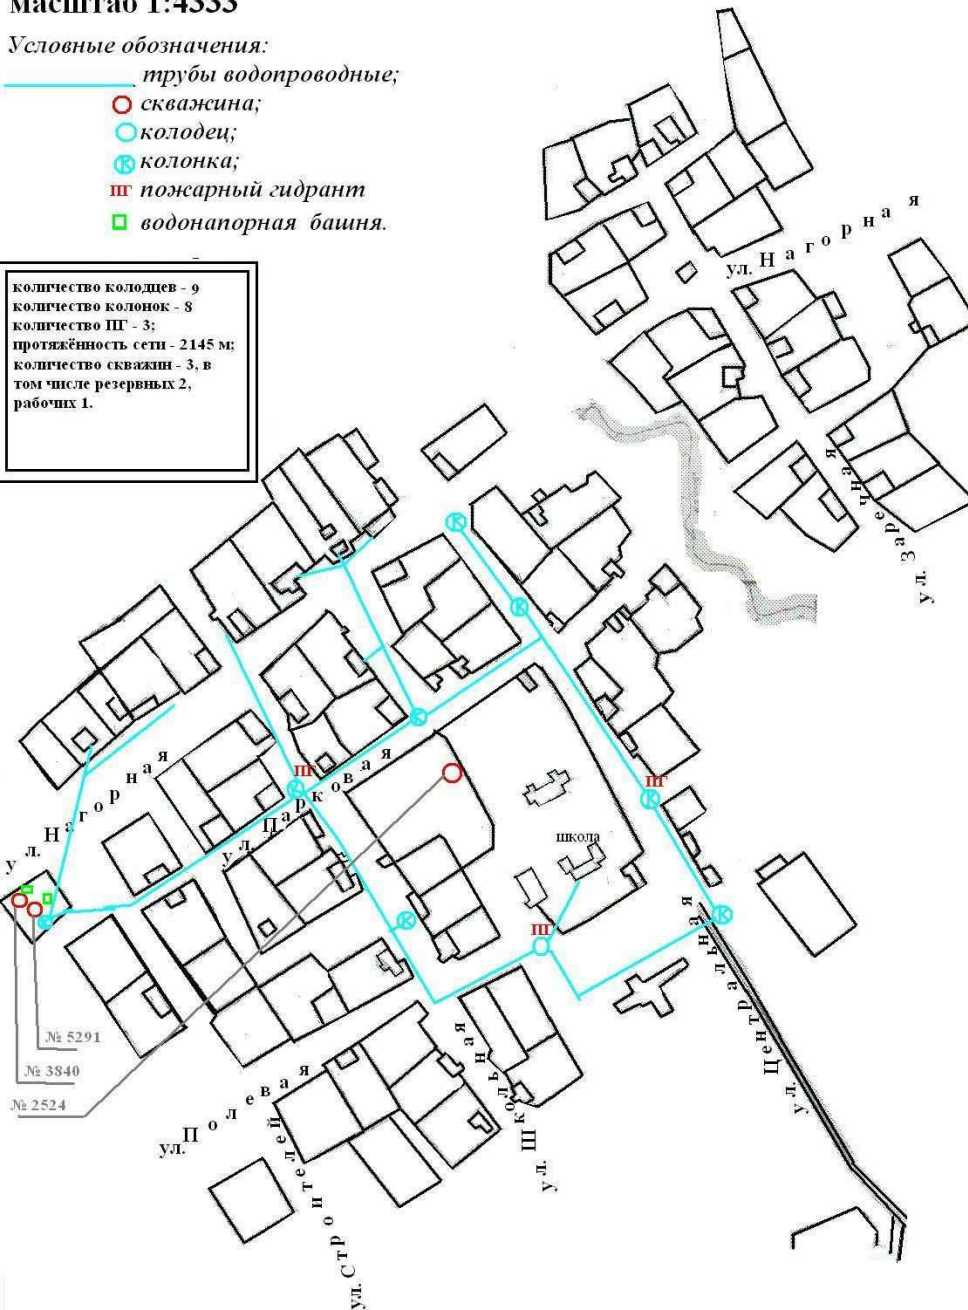

Имя, И.И.О.	Взам. инв. N
Подпись и дата	
Имя, И.И.О.	

						45/1-2012		
						Схема водоснабжения и водоотведения Ёгвинского сельского поселения Кудымкарского района		
Изм.	Кол.уч.	Лист	№ док	Подп.	Дата	Администрация Ёгвинского сельского поселения Кудымкарского района	Стадия	Лист
Директор	Миронова А.А.						РП	3
ГМП	Ларевский П.							8
Пров.	Ермухаметов							
Исполнит.	Полозов И.А.					Схема муниципального водопровода д.Михуева Ёгвинского сельского поселения	ООО "СТРОЙПРОЕКТ"	