Схема муниципального водопровода д.Гурина Ёгвинского сельского поселения Кудымкарского района

масштаб 1:4333

Условные обозначения:

- *трубы водопроводные;*
- *скважина;*
- *колодец;*
- *колонка;*
- ПГ *пожарный гидрант*
- *водонапорная башня.*

количество колодцев - 9
количество колонок - 8
количество ПГ - 3;
протяжённость сети - 2145 м;
количество скважин - 3, в том числе резервных 2, рабочих 1.

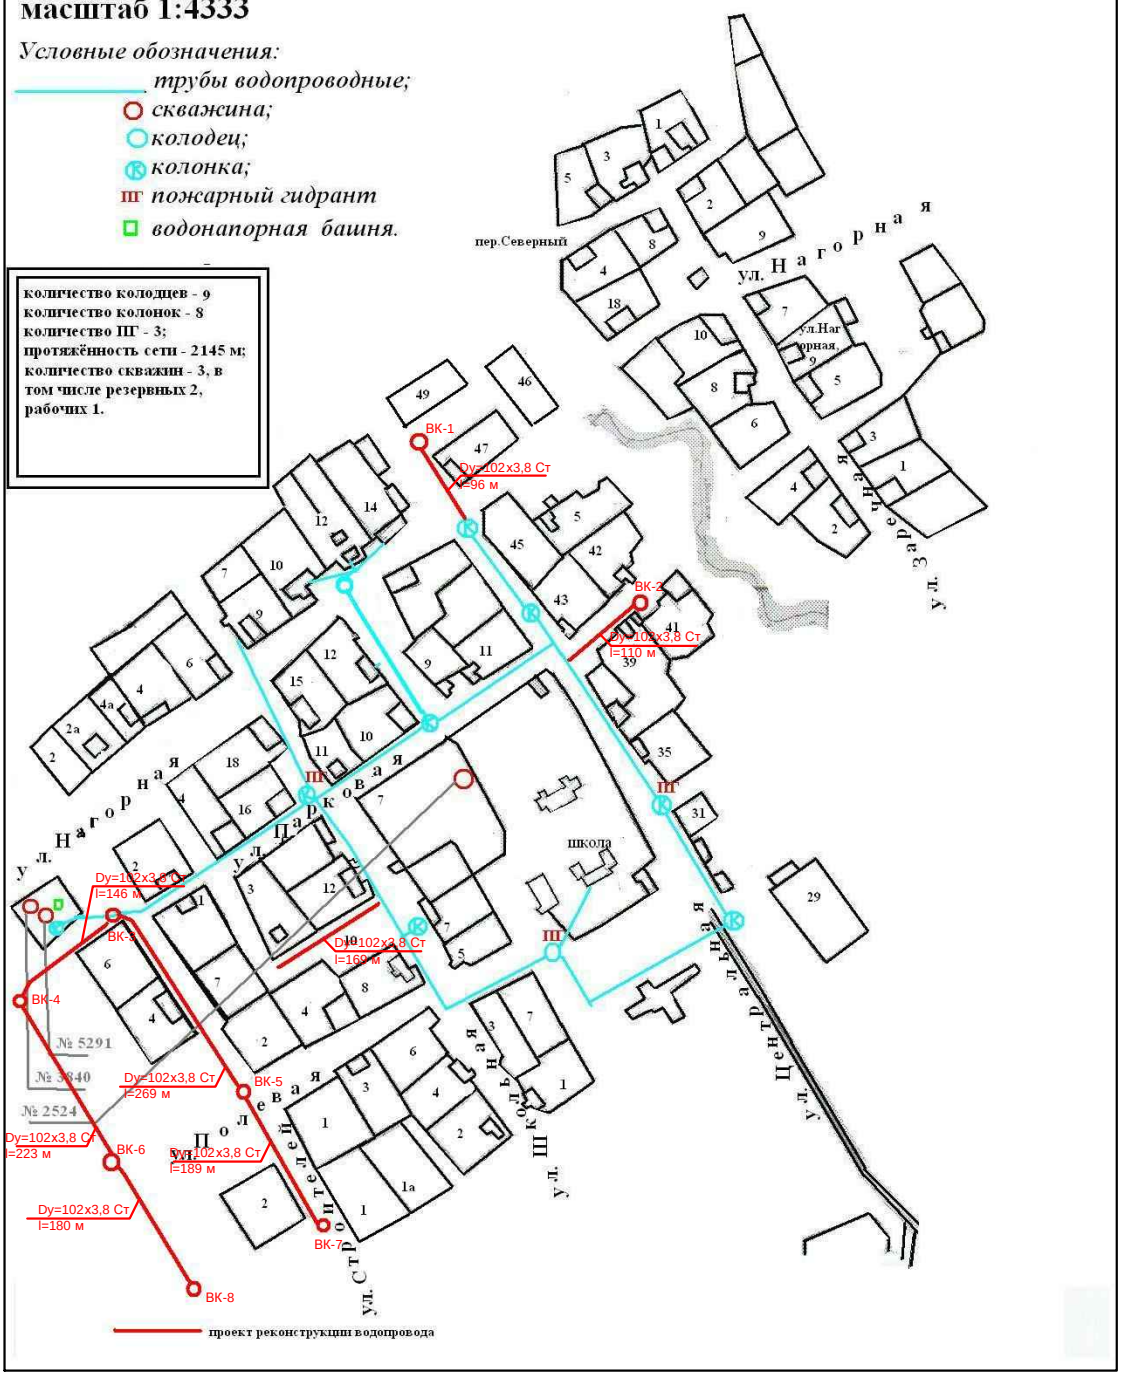

Изм.	Кол.уч.	Лист	N*док	Подп.	Дата
Директор		Миронова А.А			
ГИП		Паревский П			
Пров.		Ермухаметов			
Исполнит.		Полозов И.А.			

45/1-2012

Схема водоснабжения и водоотведения Егвинского сельского поселения Кудымкарского района

Администрация Егвинского сельского поселения Кудымкарского района	Стадия	Лист	Листов
	РП	6	8
Перспективная схема муниципального водопровода д.Гурина Егвинского сельского поселения	ООО "СТРОЙПРОЕКТ"		

Взам. инв. N | Подпись и дата | Инв. N подл.

Формат А3