

Схема водоотведения протяжённостью 400 п.м. в с.Егва кудымкарского муниципального района Пермского края

Масштаб 1: 10 000

Условные обозначения:


— трубы канализационные;
● колодцы

Характеристика водоотведения:

Протяжённость 400 м, 20 колодцев,

трубы асбестоцементные

Муниципальное имущество.

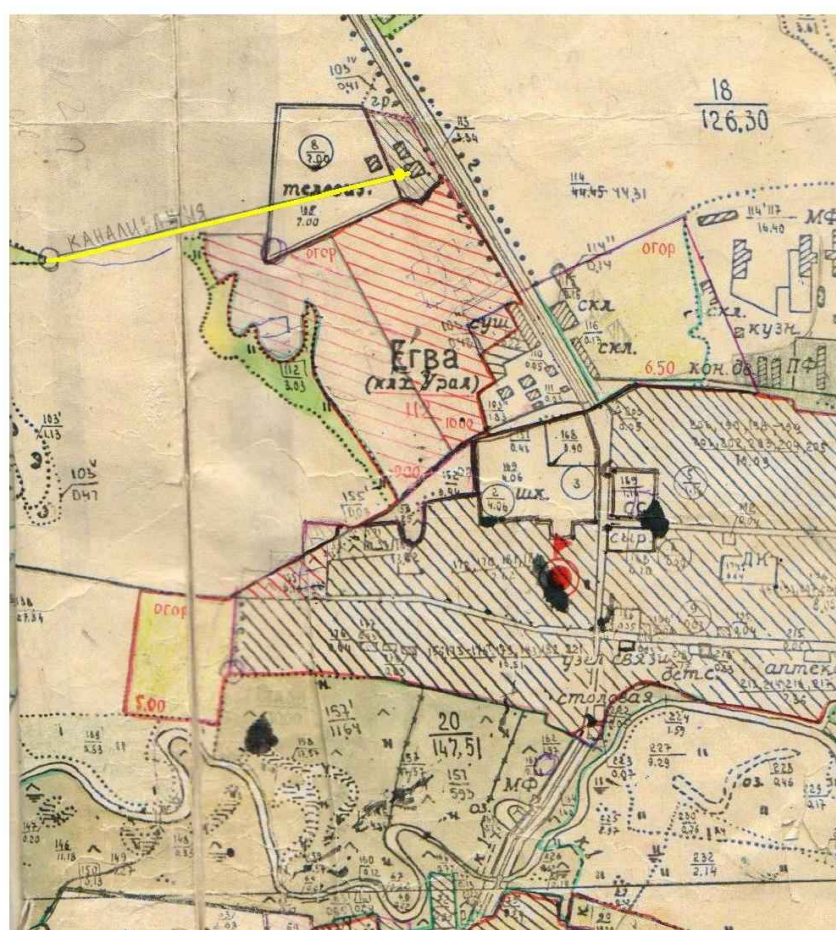

Инв. N подл.	Подпись и дата	Взам. инв. N

						45/1-2012			
						Схема водоснабжения и водоотведения Егвинского сельского поселения Кудымкарского района			
Изм.	Кол.уч.	Лист	№ док	Подп.	Дата	Администрация Егвинского сельского поселения Кудымкарского района	Стадия	Лист	Листов
Директор	Миронова А.А.						РП	8	8
ГИП	Ларевский П.								
Пров.	Ермуханов								
Исполнит.	Полозов И.А.					Схема водоотведения с.Егва	ООО "СТРОЙПРОЕКТ"		