ПРОЕКТ МЕЖЕВАНИЯ ТЕРРИТОРИИ

на элементы планировочной структуры, входящие в кадастровые квартала 81:06:0100014, 81:06:0100015, 81:06:0100016, 81:06:0100019, 81:06:0100012, 81:06:0100005
(с.Белоево)

ЧЕРТЕЖ МЕЖЕВАНИЯ ТЕРРИТОРИИ

Масштаб 1:1000

Условные обозначения:
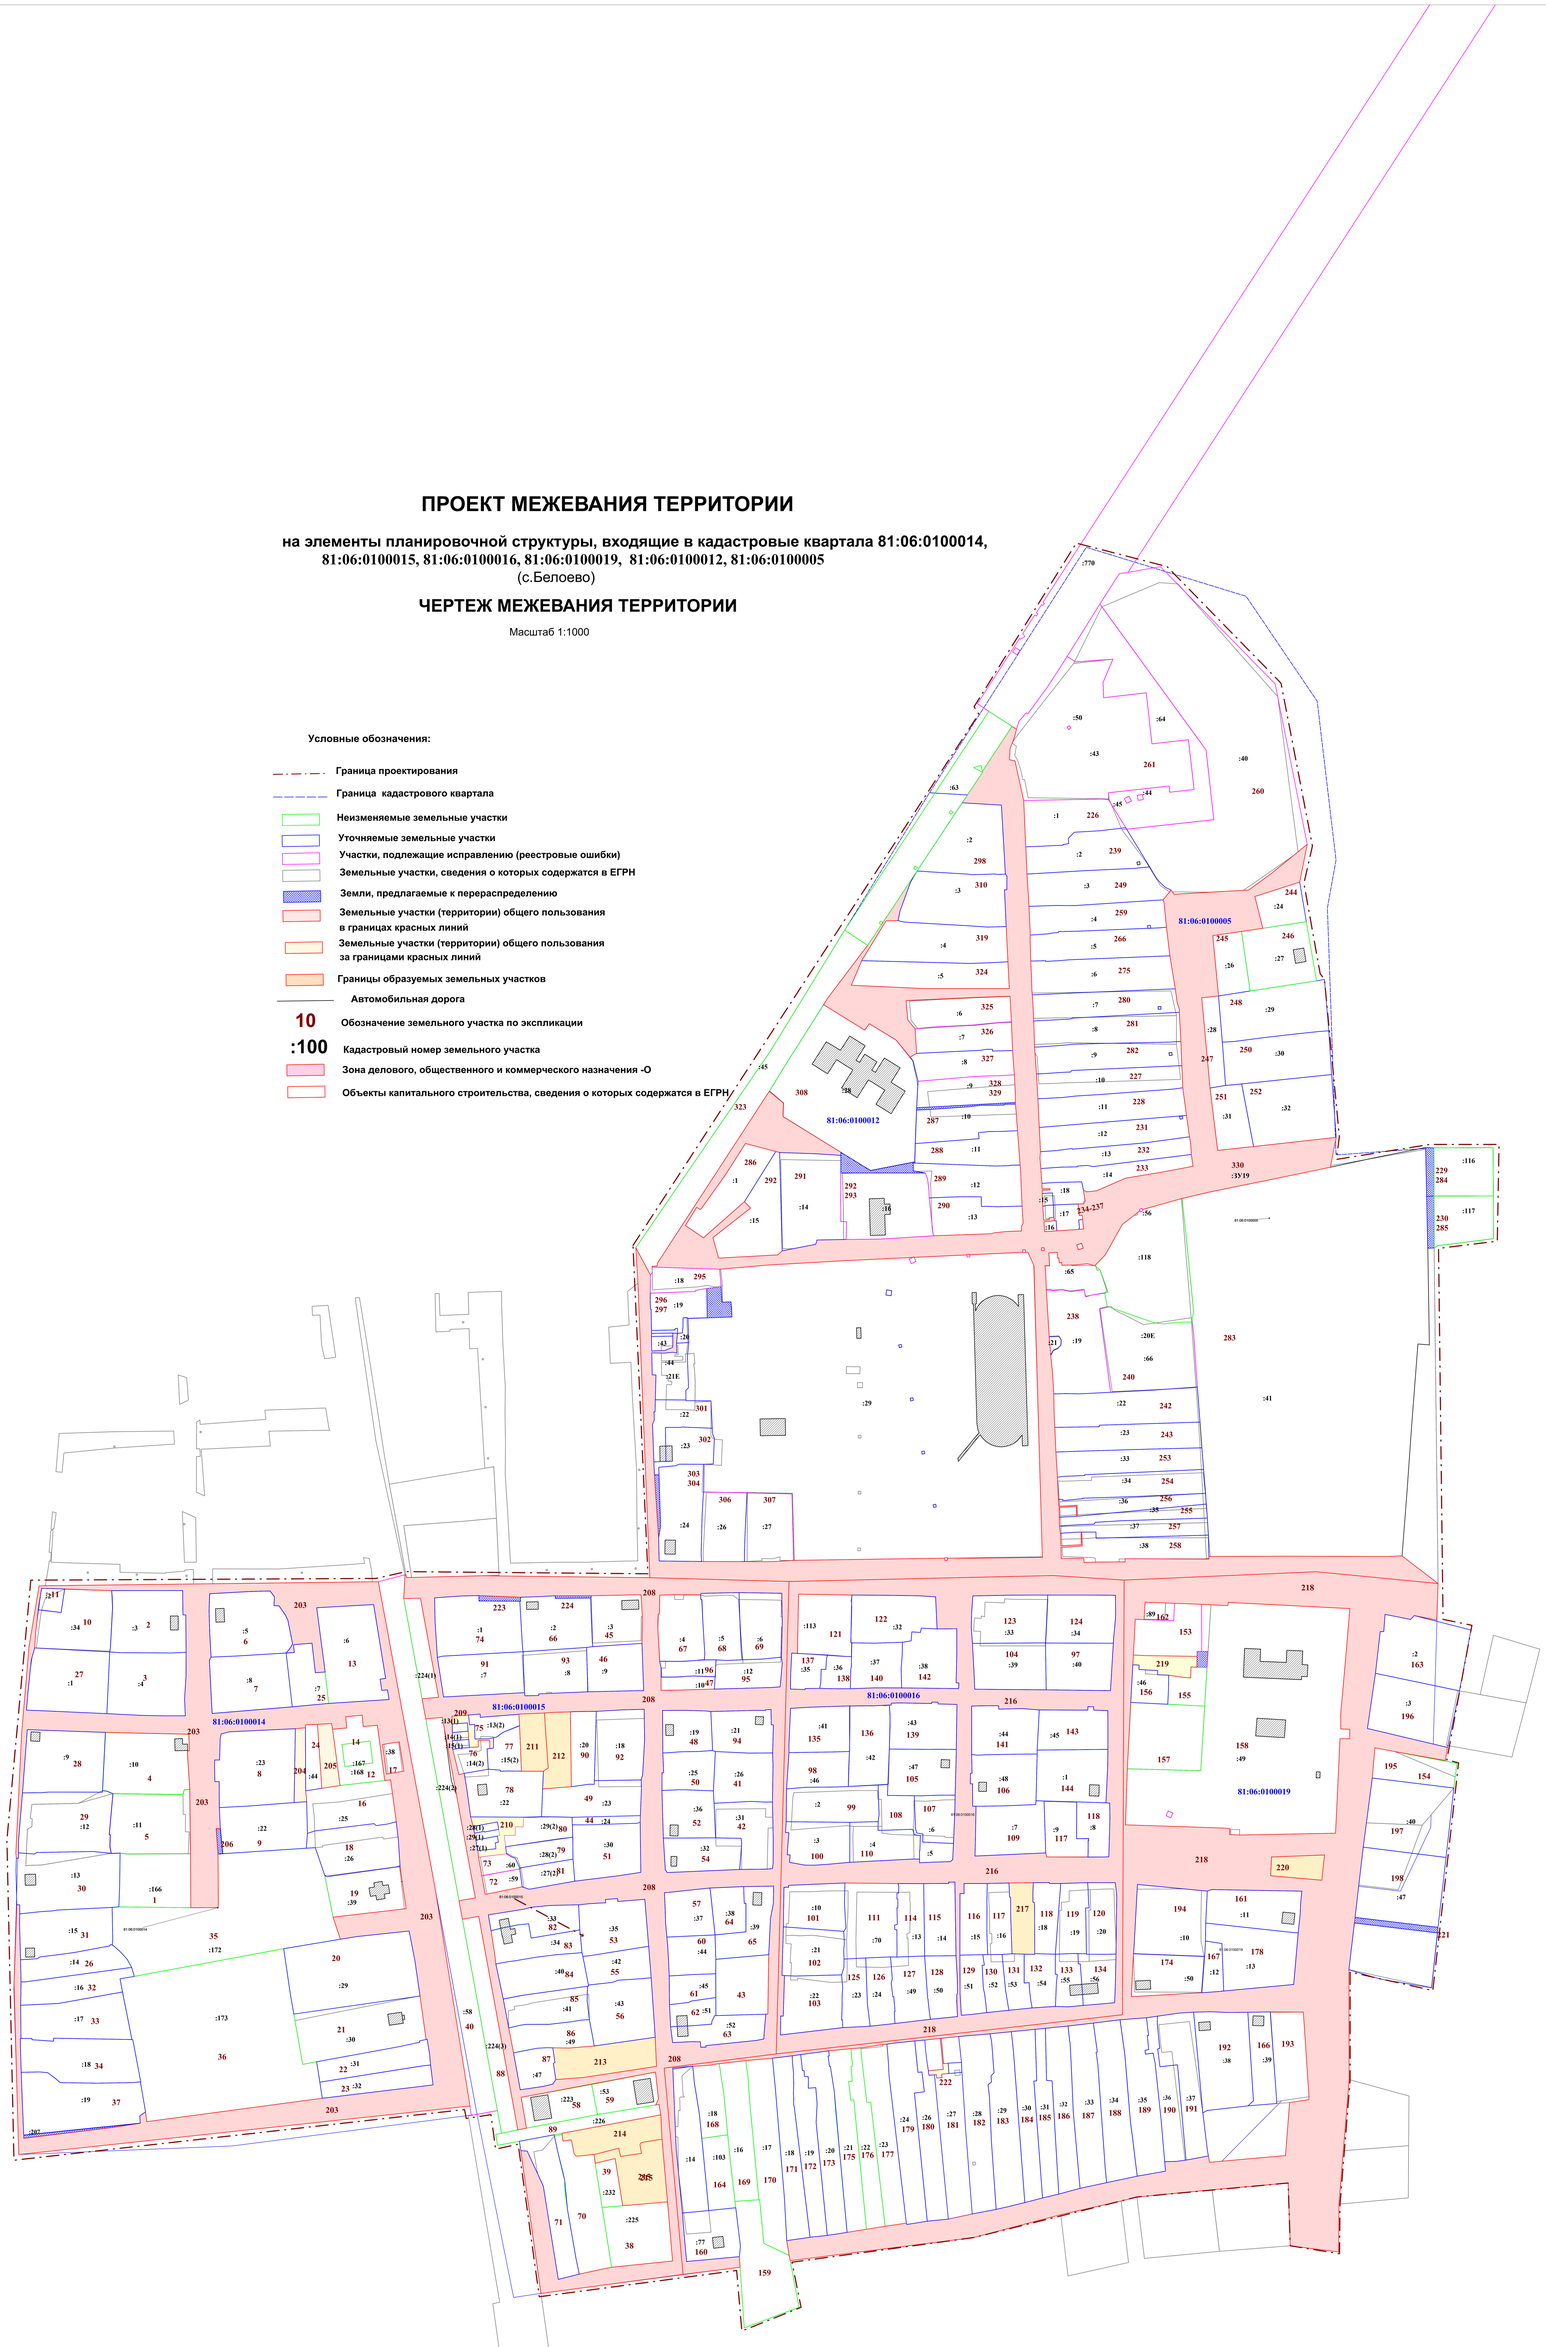
- Граница проектирования
- Граница кадастрового квартала
- Неизменяемые земельные участки
- Уточняемые земельные участки
- Участки, подлежащие исправлению (реестровые ошибки)
- Земельные участки, сведения о которых содержатся в ЕГРН
- Земли, предлагаемые к перераспределению
- Земельные участки (территории) общего пользования в границах красных линий
- Земельные участки (территории) общего пользования за границами красных линий
- Границы образуемых земельных участков
- Автомобильная дорога
- 10 — Обозначение земельного участка по экспликации
- :100 — Кадастровый номер земельного участка
- Зона делового, общественного и коммерческого назначения -О
- Объекты капитального строительства, сведения о которых содержатся в ЕГРН